


Coeur Village

26, avenue de la Mairie - 31790 Cépet
(adresse provisoire)

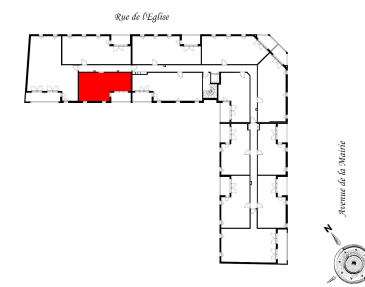



Niveau	2° Etage
Type	T2
Appartement	202

Surfaces habitables:

Séjour + Cuisine + Placard	28,62m ²
Chambre + Placard	11,25m ²
Salle de Bains + Wc	5,69m ²

Total Habitable	45,56m ²
-----------------	---------------------

Loggia	6,82m ²
--------	--------------------

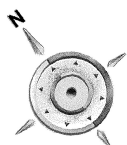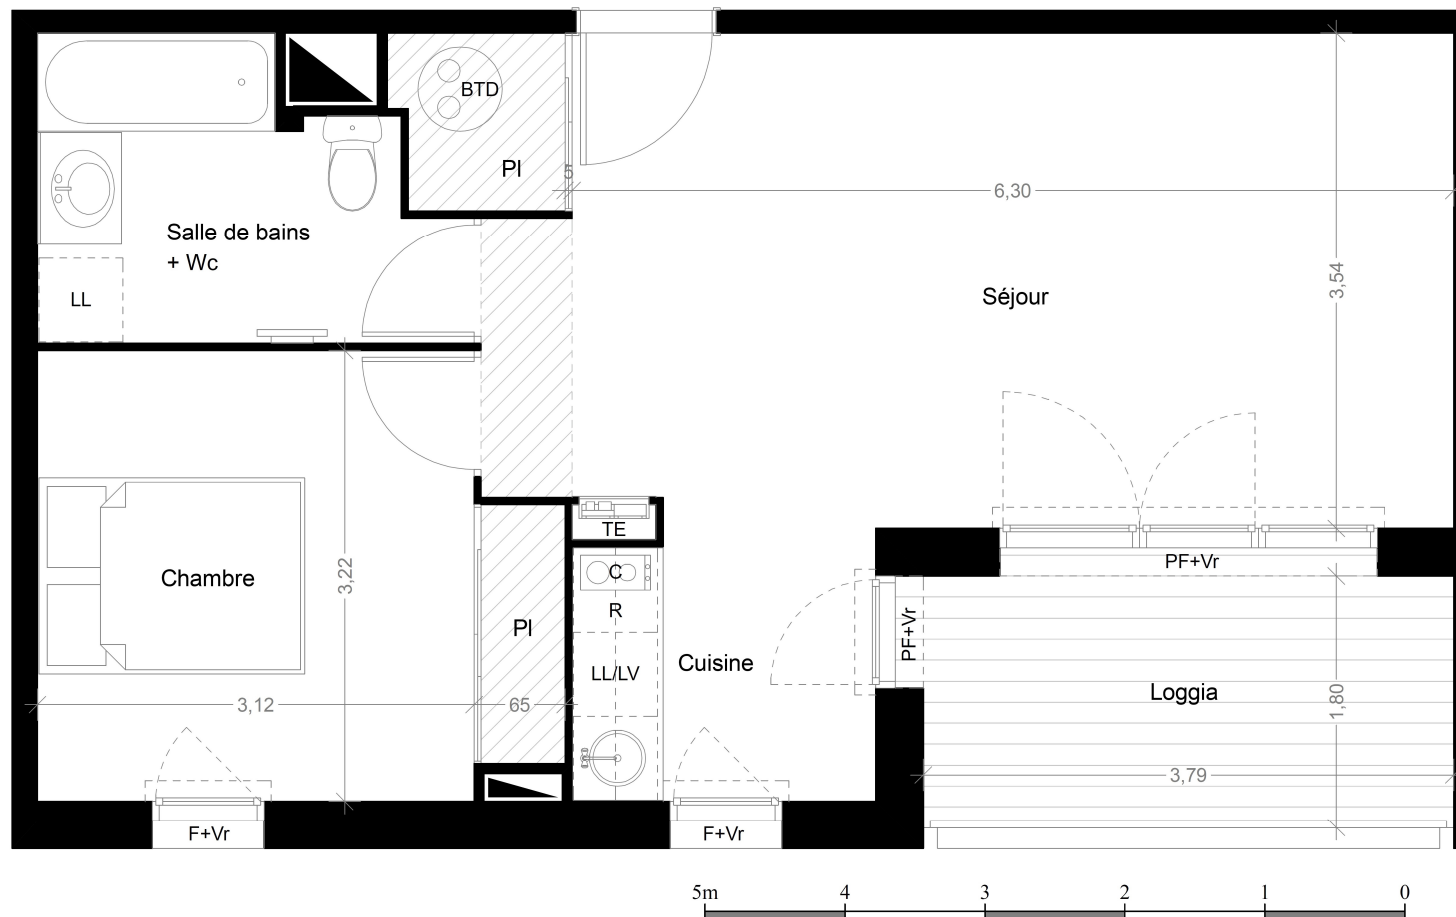

Présence d'un ressaut de 6 à 18 cm entre l'intérieur du logement et les terrasses, les balcons ou les loggias

Légende / Pf: Porte fenêtre / F: Fenêtre / Fab: Fenêtre allège basse / Vr: Volet roulant / TE: Tableau électrique / BTD: Ballon thermodynamique / Pl: Placard / : Soffite ou Faux-plafond

"Des modifications sont susceptibles d'être apportées à ce plan en fonction des nécessités techniques de la réalisation, tant en ce qui concerne les dimensions libres que l'équipement. Les surfaces indiquées sont approximatives. Les retombées, soffites, faux-plafonds, canalisations sont indicatifs. La surface des placards ou des rangements est incluse dans celle des pièces attenantes."

Index A - 15 Mars 2024