
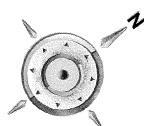
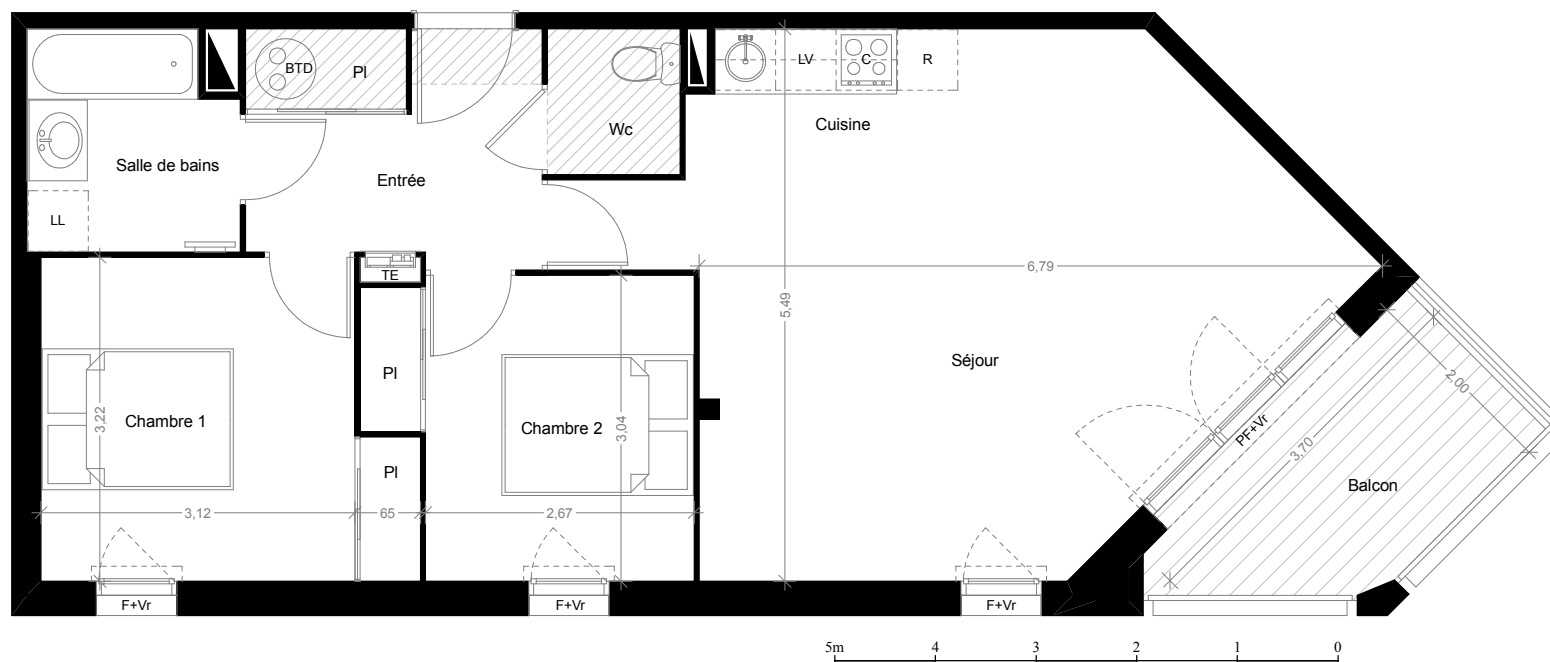


Coeur Village

26, avenue de la Mairie - 31790 Cépet
(adresse provisoire)

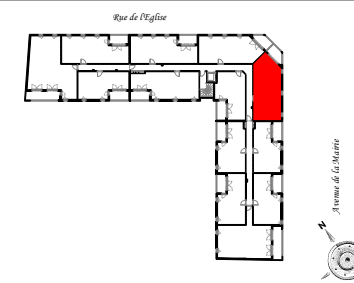

Présence d'un ressaut de 6 à 18 cm entre l'intérieur du logement et les terrasses, les balcons ou les loggias

Légende / Pf: Porte fenêtre / F: Fenêtre / Fab: Fenêtre allège basse / Vr: Volet roulant / TE: Tableau électrique / BTD: Ballon thermodynamique / Pl: Placard / : Soffite ou Faux-plafond

Niveau 2° Etage
Type T3
Appartement 207

Surfaces habitables:

Séjour + Cuisine	30,93m ²
Chambre 1 + Placard	10,98m ²
Chambre 2 + Placard	9,05m ²
Salle de Bains	4,41m ²
Wc	1,91m ²
Entrée + Placard	6,23m ²

Total Habitable 63,51m²

Balcon 6,65m²

"Des modifications sont susceptibles d'être apportées à ce plan en fonction des nécessités techniques de la réalisation, tant en ce qui concerne les dimensions libres que l'équipement. Les surfaces indiquées sont approximatives. Les retombées, soffites, faux-plafonds, canalisations sont indicatifs. La surface des placards ou des rangements est incluse dans celle des pièces attenantes."

Indice A - 15 Mars 2024