

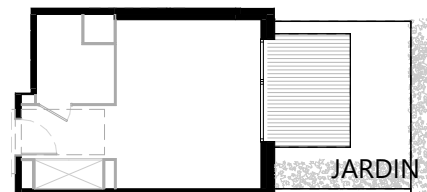
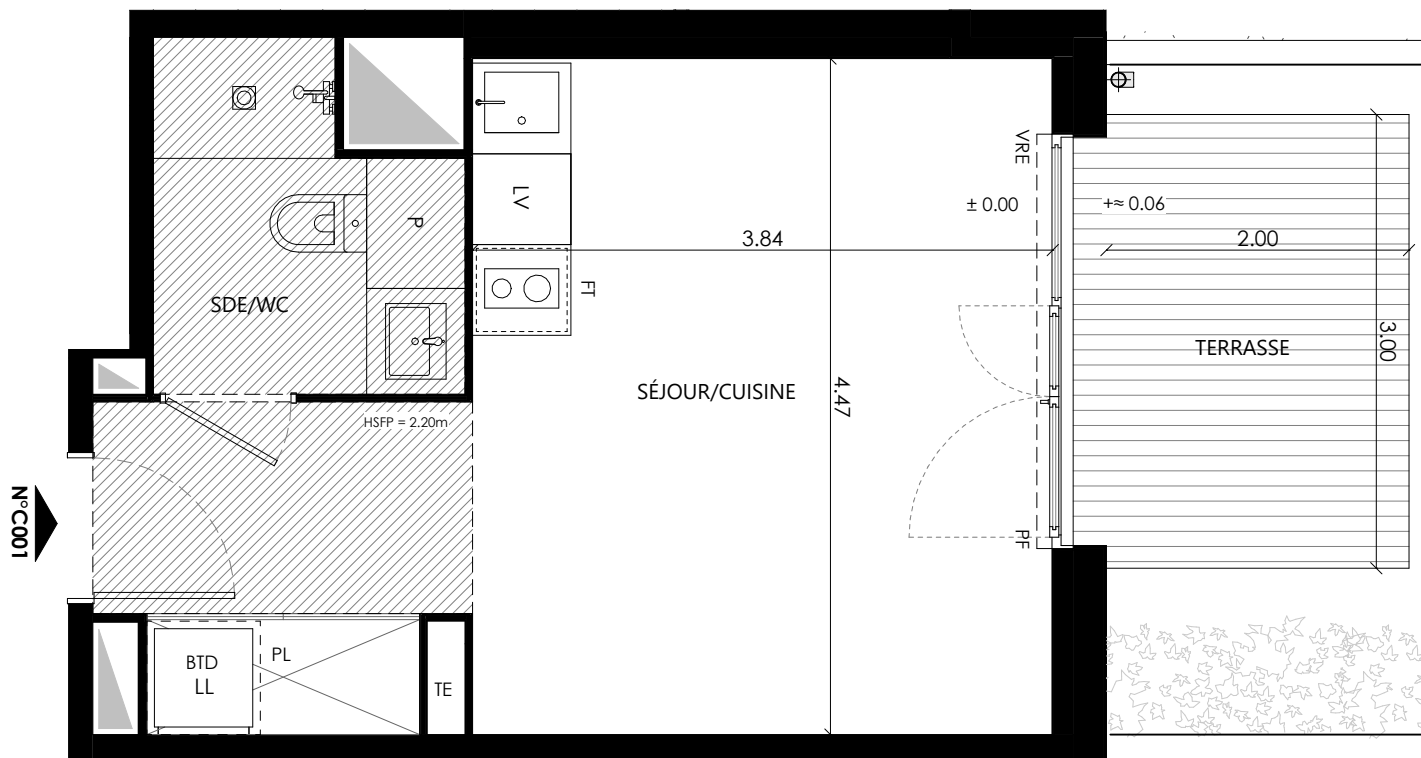


PARC GRENADINE

244 Route de Grenade - 31700 BLAGNAC

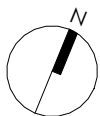

NIVEAU RDC	TYPE T1bis
LOGEMENT C001	PLAN EVOLUTIF

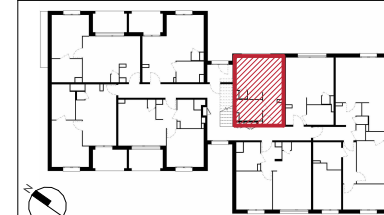

SÉJOUR/CUISINE	22.08 m ²
SALLE D'EAU / WC	4.17 m ²
TOTAL	26.25 m²
TERRASSE	6.00 m ²
JARDIN	9.95 m ²

LEGENDE

PF	porte-fenêtre	TE	tableau électrique	LL	Lave linge
F	fenêtre	PL	placard	LV	Lave vaisselle
FDT	fenêtre de toit	P	tablette en mélaminé	R	Réfrigérateur
VRE	volet roulant électrique	BT	Ballon thermodynamique	FT	Frigo top

Des modifications sont susceptibles d'être apportées à ce plan en fonction des nécessités techniques de la réalisation, tant en ce qui concerne les dimensions libres que l'équipement. Les retombées, soffites, faux-plafonds, canalisations figurent à titre indicatif. La surface des placards ou des dressings est incluse dans celles des pièces attenantes. Les surfaces indiquées sont approximatives. Présence d'un ressaut entre intérieur du logement et balcon.
Les différents éléments d'électroménagers, équipements et mobiliers représentés sur le plan de vente n'ont qu'une valeur illustrative. Seuls les équipements figurant sur la notice descriptive annexée à l'acte de vente seront fournis par le maître d'ouvrage.