



PARC GRENADINE

244 Route de Grenade - 31700 BLAGNAC

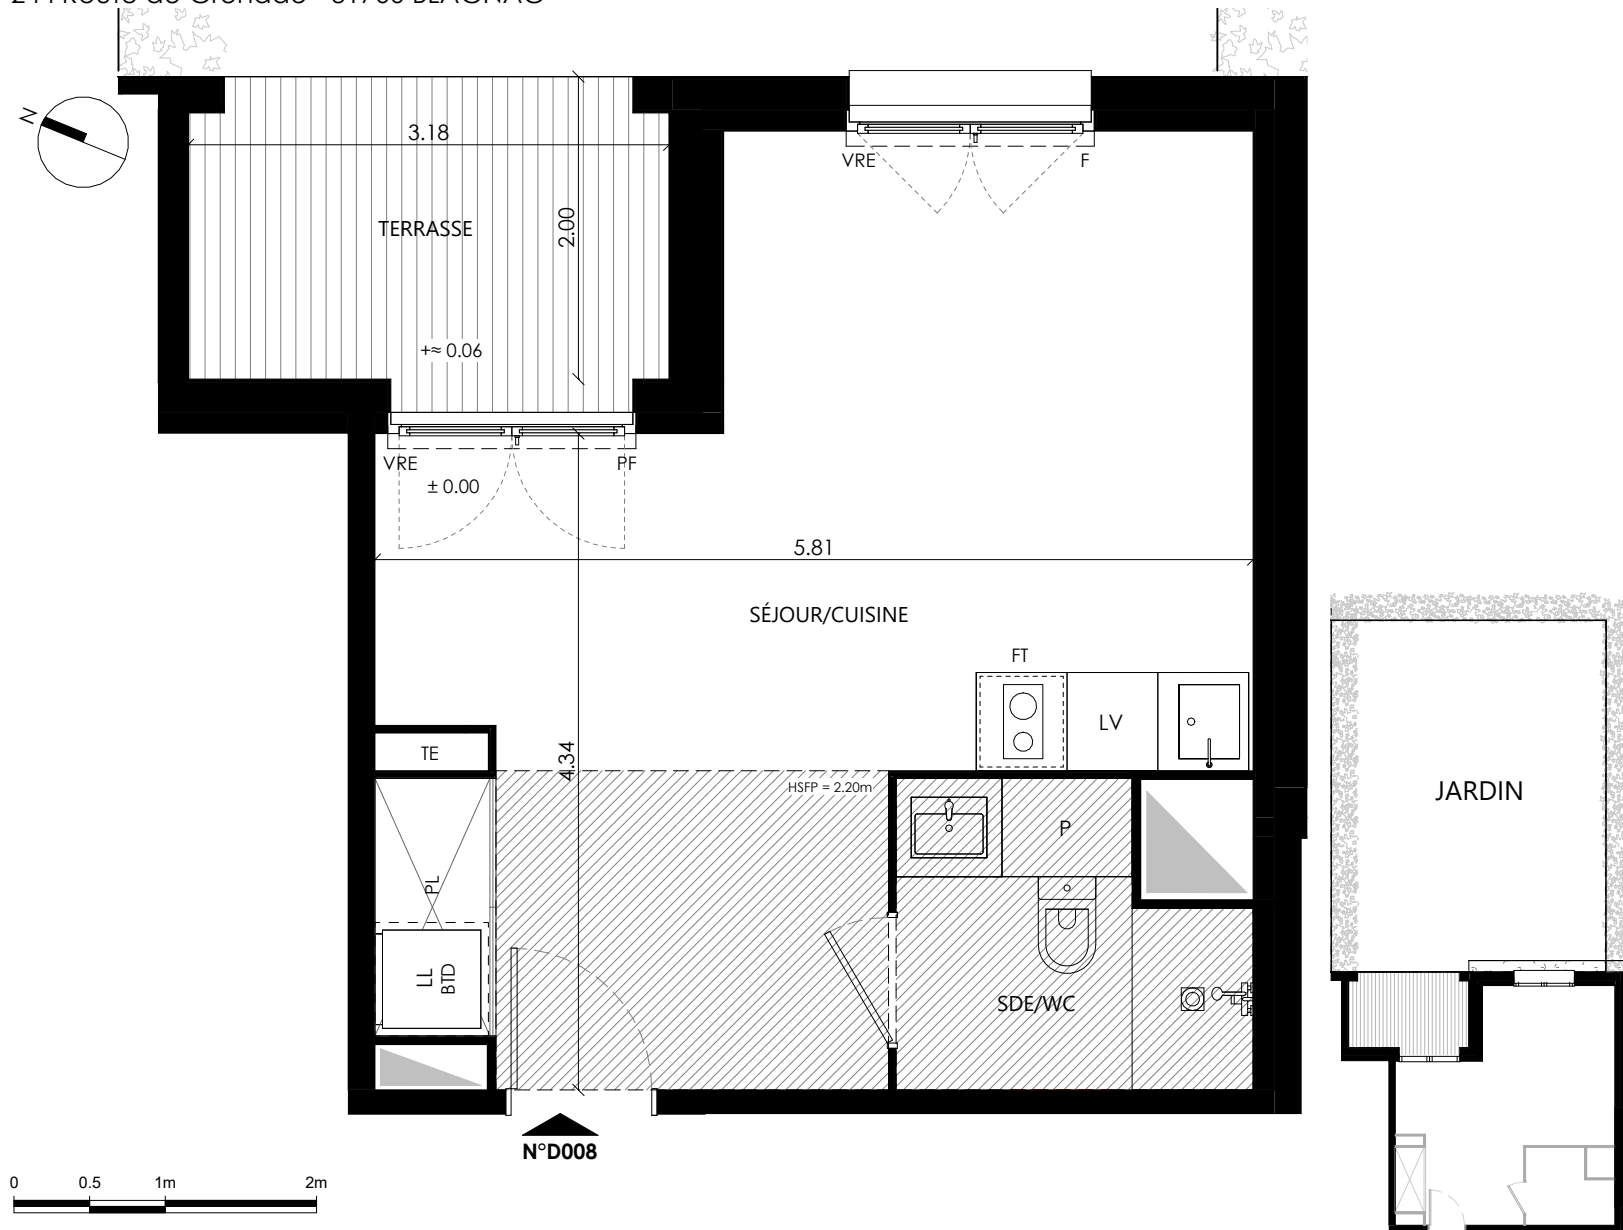

NIVEAU RDC	TYPE T1bis
LOGEMENT D008	PLAN EVOLUTIF

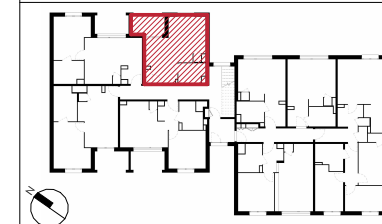

SÉJOUR/CUISINE	26.54 m²
SALLE D'EAU / WC	4.17 m²
TOTAL	30.71 m²
TERRASSE	6.24 m²
JARDIN	67.52 m²

LEGENDE

PF porte-fenêtre
F fenêtre
FDT fenêtre de toit
VRE volet roulant électrique

TE tableau électrique
PL placard
P tablette en mélaminé
BTD Ballon thermodynamique

LL Lave linge
LV Lave vaisselle
R Réfrigérateur
FT Frigo top

cloison amovible
plafond rampant
soffite / faux-plafond

Des modifications sont susceptibles d'être apportées à ce plan en fonction des nécessités techniques de la réalisation, tant en ce qui concerne les dimensions libres que l'équipement. Les retombées, soffites, faux-plafonds, canalisations figurent à titre indicatif. La surface des placards ou des dressings est incluse dans celles des pièces attenantes. Les surfaces indiquées sont approximatives. Présence d'un ressaut entre intérieur du logement et balcon.
Les différents éléments d'électroménagers, équipements et mobiliers représentés sur le plan de vente n'ont qu'une valeur illustrative. Seuls les équipements figurant sur la notice descriptive annexée à l'acte de vente seront fournis par le maître d'ouvrage.